


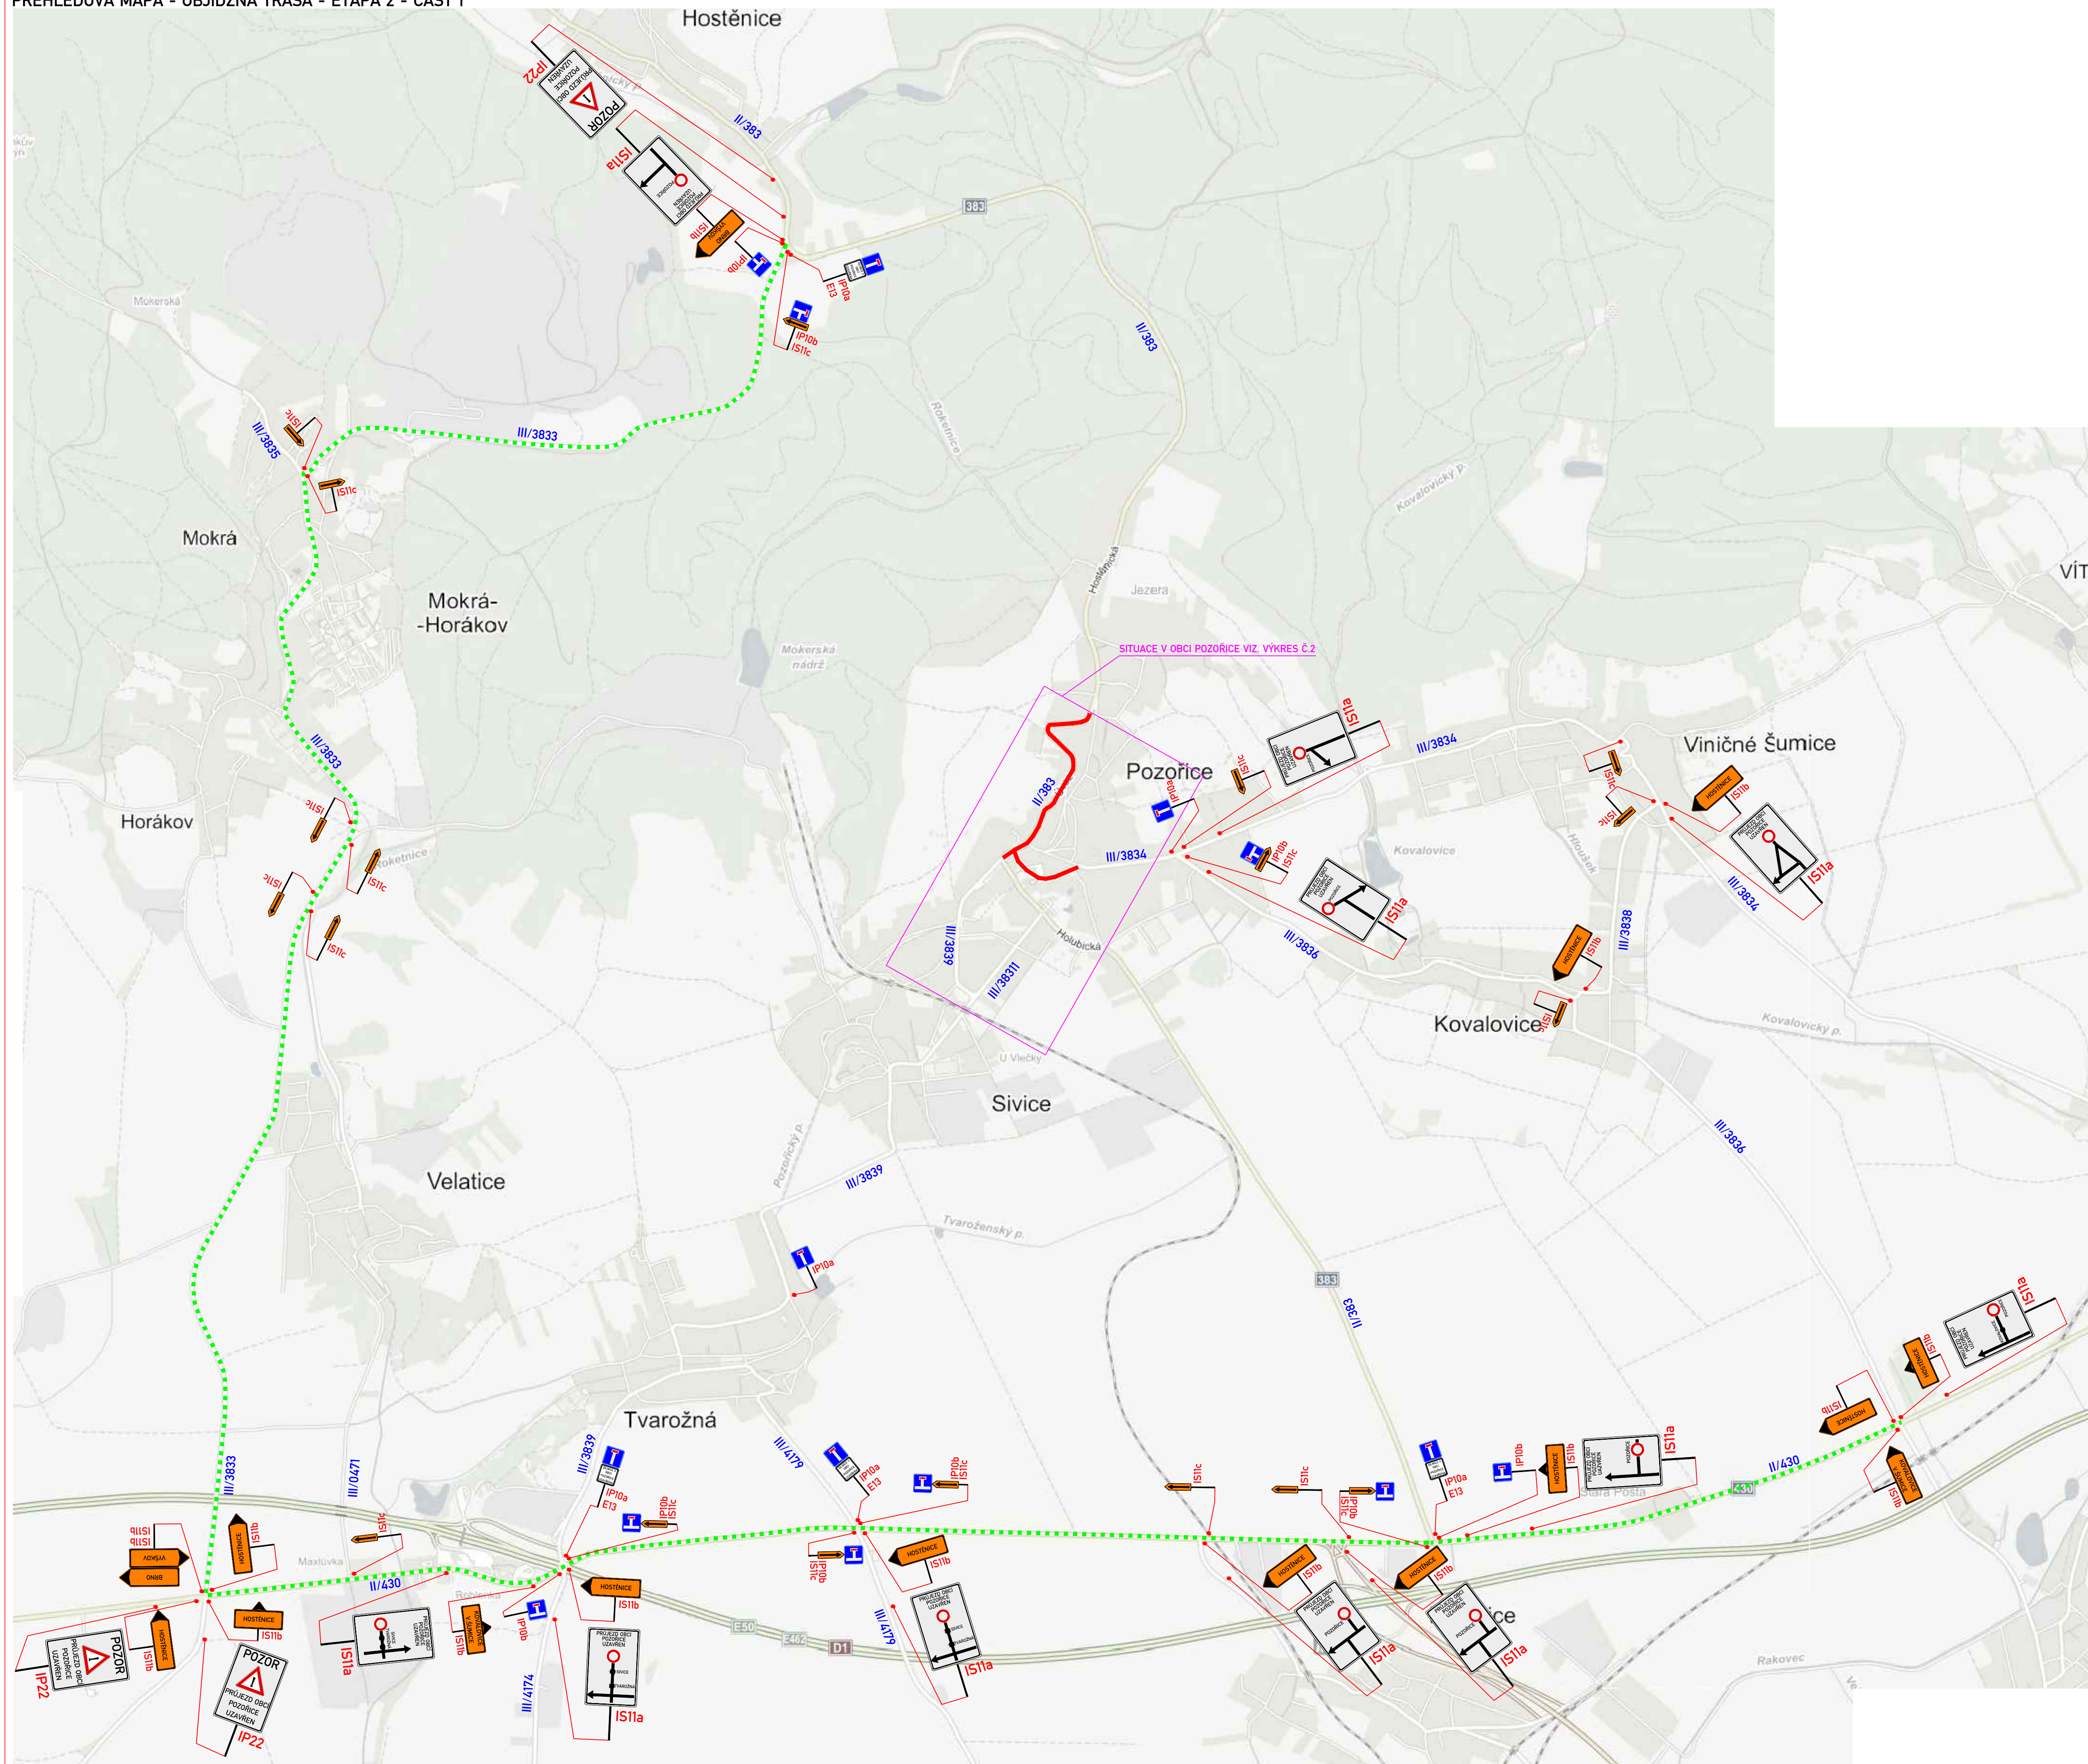

LEGENDA:



PŘECHODNÉ DOPRAVNÍ ZNAČENÍ



STÁLÉ DOPRAVNÍ ZNAČENÍ

PRACOVNÍ MÍSTO

OBJÍZDNÁ TRASA

POZNÁMKA

Umístění přechodného DZ dle TP č.66
(Zásady pro označování pracovních míst
na pozemních komunikacích).






F13

Dne : 2015

KRPB -/ČJ - 2015 - 061206

Platí pouze pro PDZ a ZUK. Platnost 1 rok od data vyjádření.

 Zodp.projektant:	BEDNÁŘ		
Vypracoval:	BEDNÁŘ – ML		
Kontroloval:	BEDNÁŘ		
MÍSTO:			
Pozořice			
AKCE:			
	Pozořice II/383 Průtah - ETAPA 2 - ČÁST 1		
OBSAH:			
	Přechodné dopravní značení		
	Zengrova 4, 615 01 BRNO tel: 602 593 383 Datum: 4. 3. 2015 arch. č.: Výkres č.: B220115–1 1		

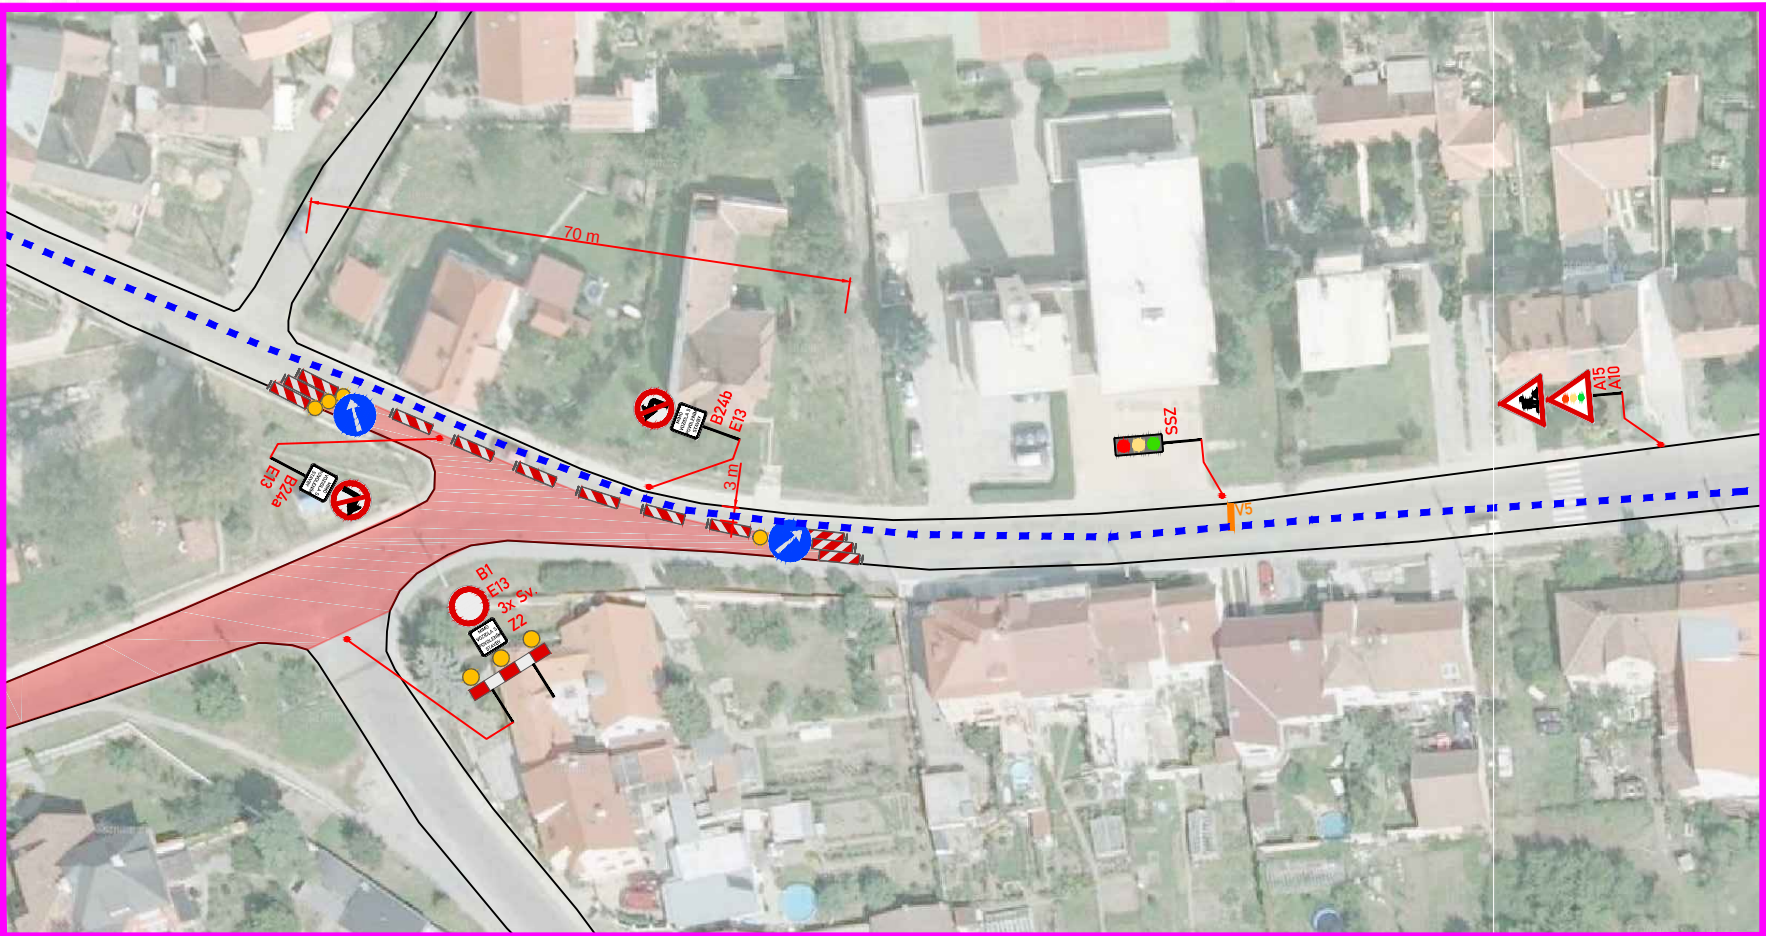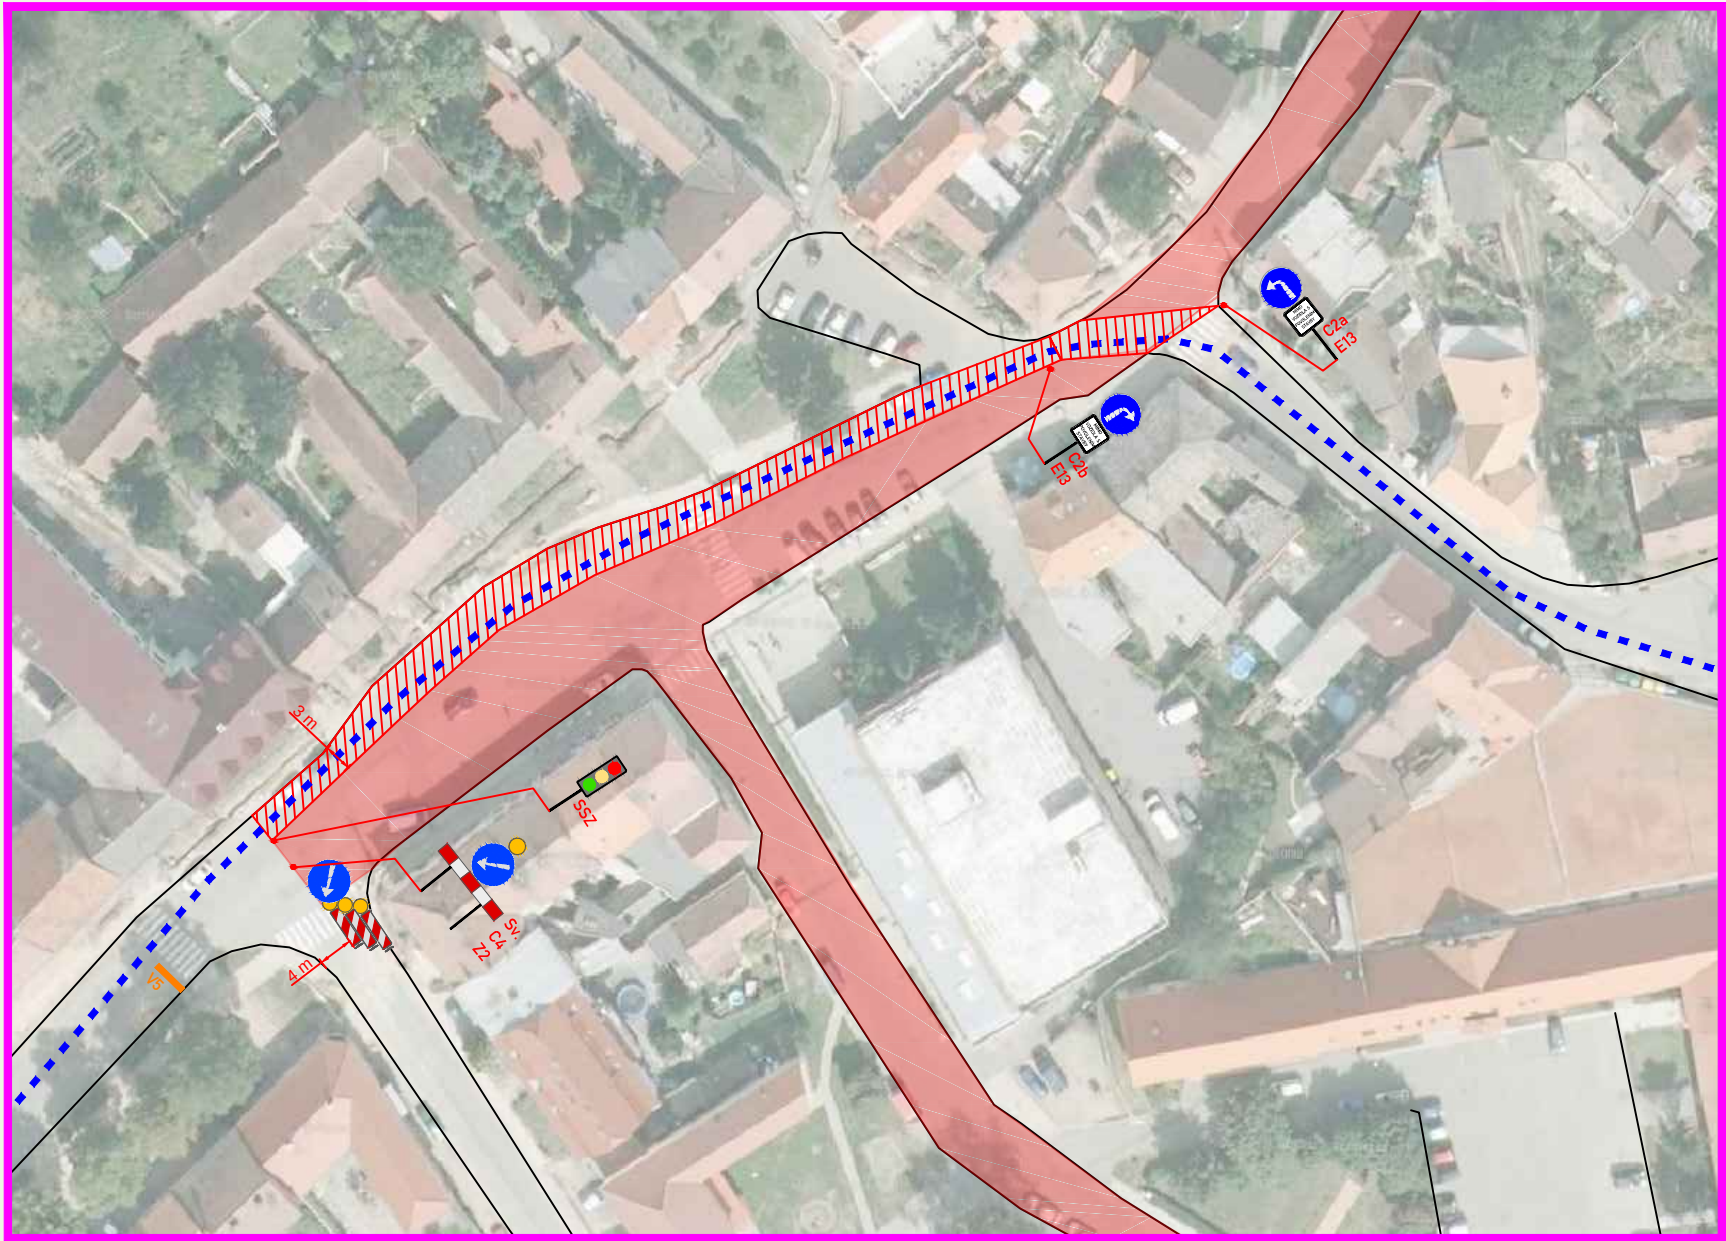


- LEGENDA:
- A15** PŘECHODNÉ DOPRAVNÍ ZNAČENÍ
 - IP4b** STÁLÉ DOPRAVNÍ ZNAČENÍ
 - PRACOVNÍ MÍSTO
 - VYHRAZENÝ PRŮJEZD BUS PRAC. MÍSTEM
 - ÚPRAVA PROVOZU PRO MÍSTNÍ OBČANY
 - OBJÍZDNÁ TRASA PRO BUS

MIMO VOZIDLA S POVOLENÍM STAVBY **E13**

POZNÁMKA
Umístění přechodného DZ dle TP č.66
(Zásady pro označování pracovních míst na pozemních komunikacích).

Zodp.projektant:	BEDNAR		
Vypracoval:	BEDNAR-ML		
Kontroloval:	BEDNAR		
MÍSTO:	Pozořice		
AKCE:	Pozořice II/383 Průtah - ETAPA 2 - ČÁST 1		Zengrova 4, 615 00 BRNO tel: 602 593 383
OBSAH:	Přechodné dopravní značení		Datum: 4.3.2015 arch. č. B220115-1 Výkres č.: 2

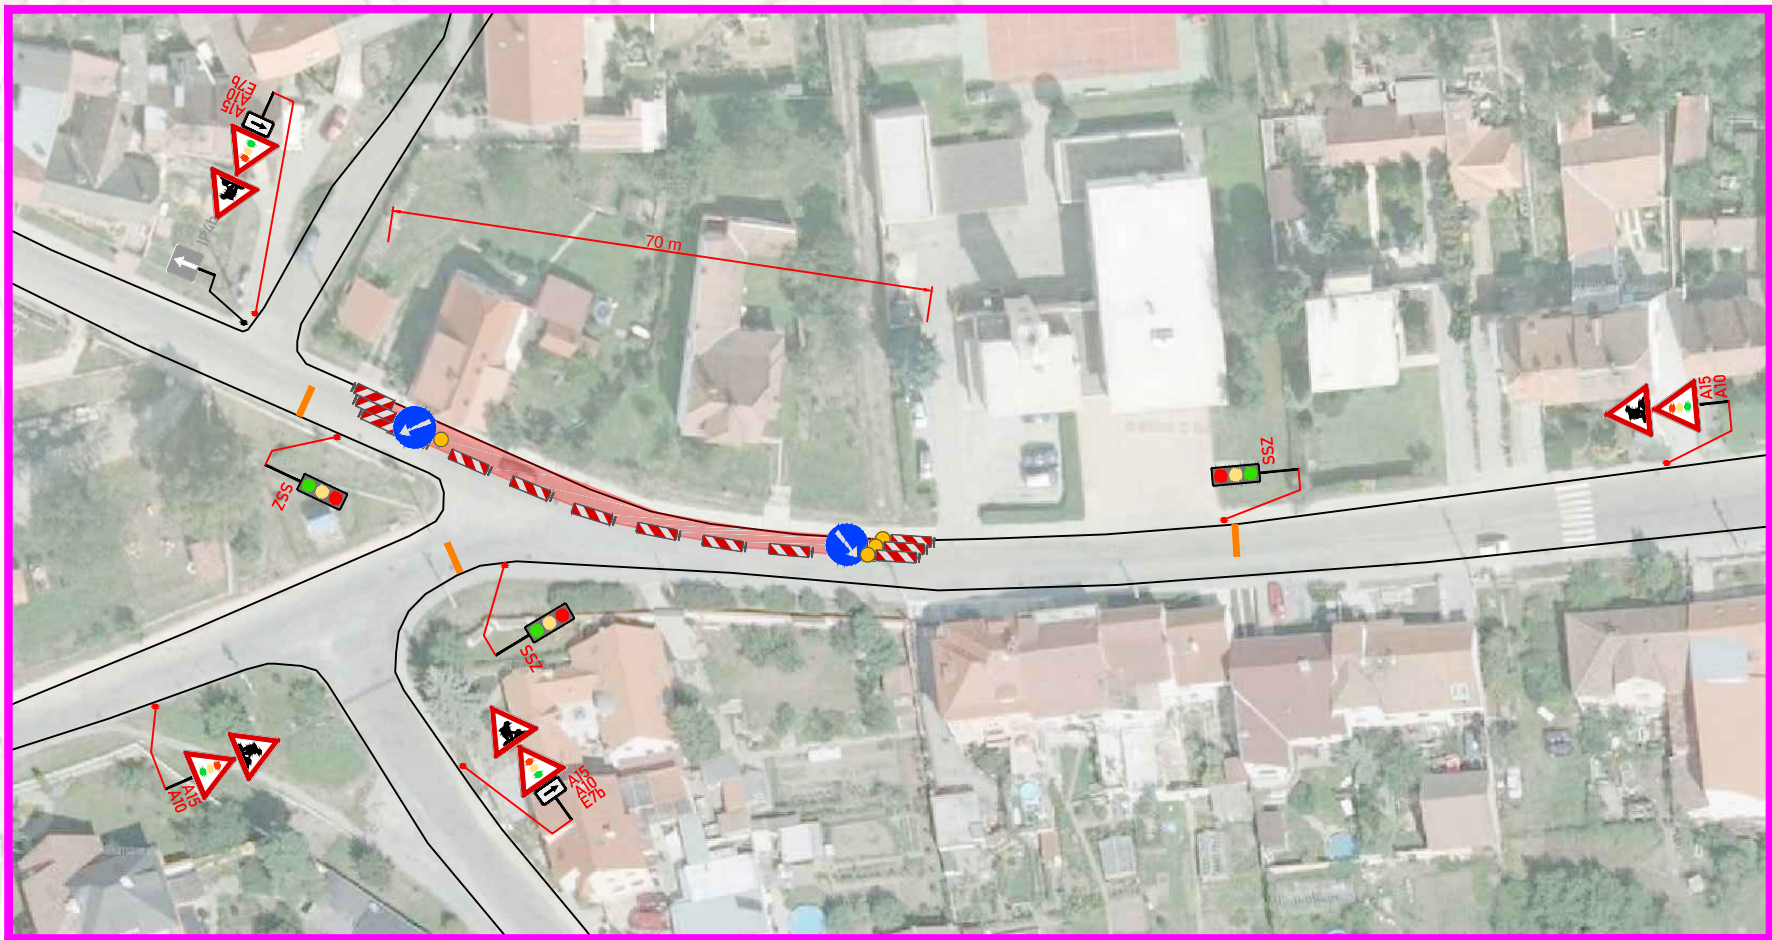


- LEGENDA:
-  **A15** PŘECHODNÉ DOPRAVNÍ ZNAČENÍ
 -  **IP4b** STÁLÉ DOPRAVNÍ ZNAČENÍ
 -  PRACOVNÍ MÍSTO
 -  VYHRAZENÝ PRŮJEZD BUS PRAC. MÍSTEM
 -  ÚPRAVA PROVOZU PRO MÍSTNÍ OBČANY
 -  OBJÍZDNÁ TRASA PRO BUS

MIMO VOZIDLA S POVolením STAVBY **E13**

POZNÁMKA

Umístění přechodného DZ dle TP č.66
(Zásady pro označování pracovních míst na pozemních komunikacích).

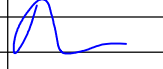Zodp.projektant:	BEDNAR		 ZNAKOM KOMPLETNÍ SLUŽBY V OBLASTI DOPRAVNÍHO ZNAČENÍ
Vypracoval:	BEDNAR-ML		
Kontroloval:	BEDNAR		
MÍSTO:	Požořice		
AKCE:	Požořice II/383 Průtah - ETAPA 2 - ČÁST 2		Zengrova 4, 615 00 BRNO tel: 602 593 363
OBSAH:	Přechodné dopravní značení		Datum: 4.3.2015
			arch. č. B220115-1 Výkres č.: 3